


Commune d'Ursy - Concours de projets d'architecture pour la construction d'une nouvelle école
ursus cub

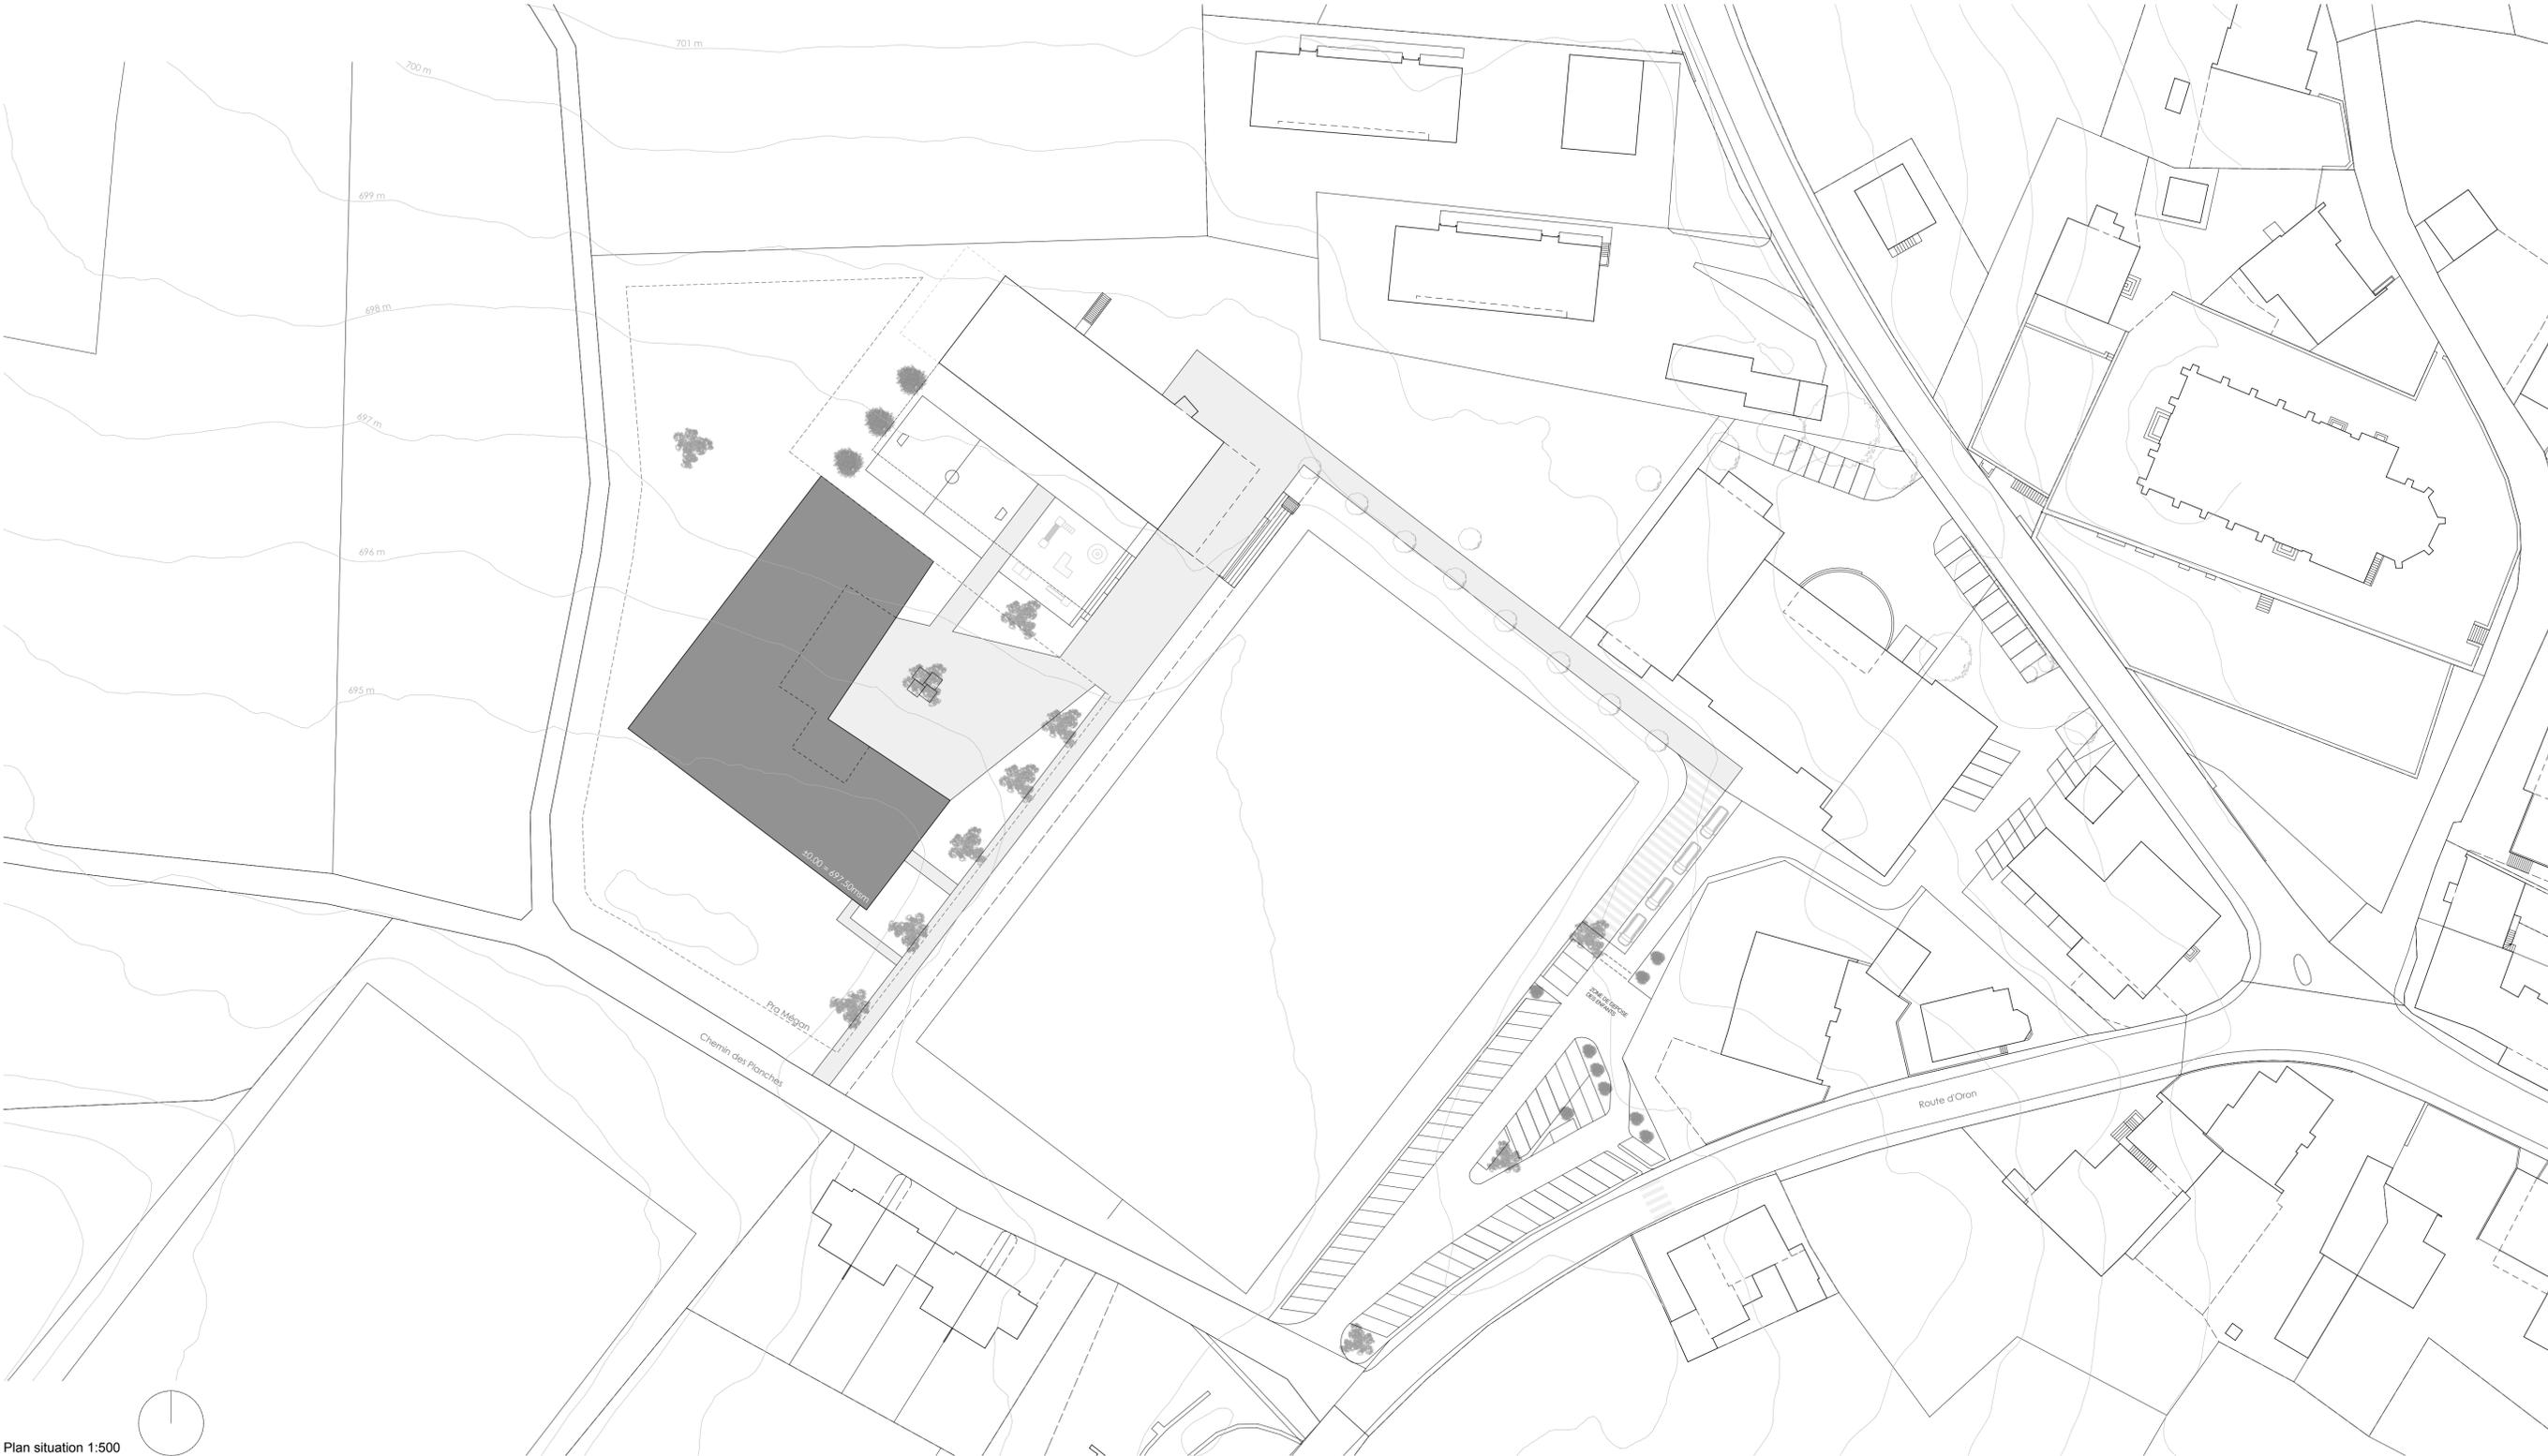

Plan situation 1:500

