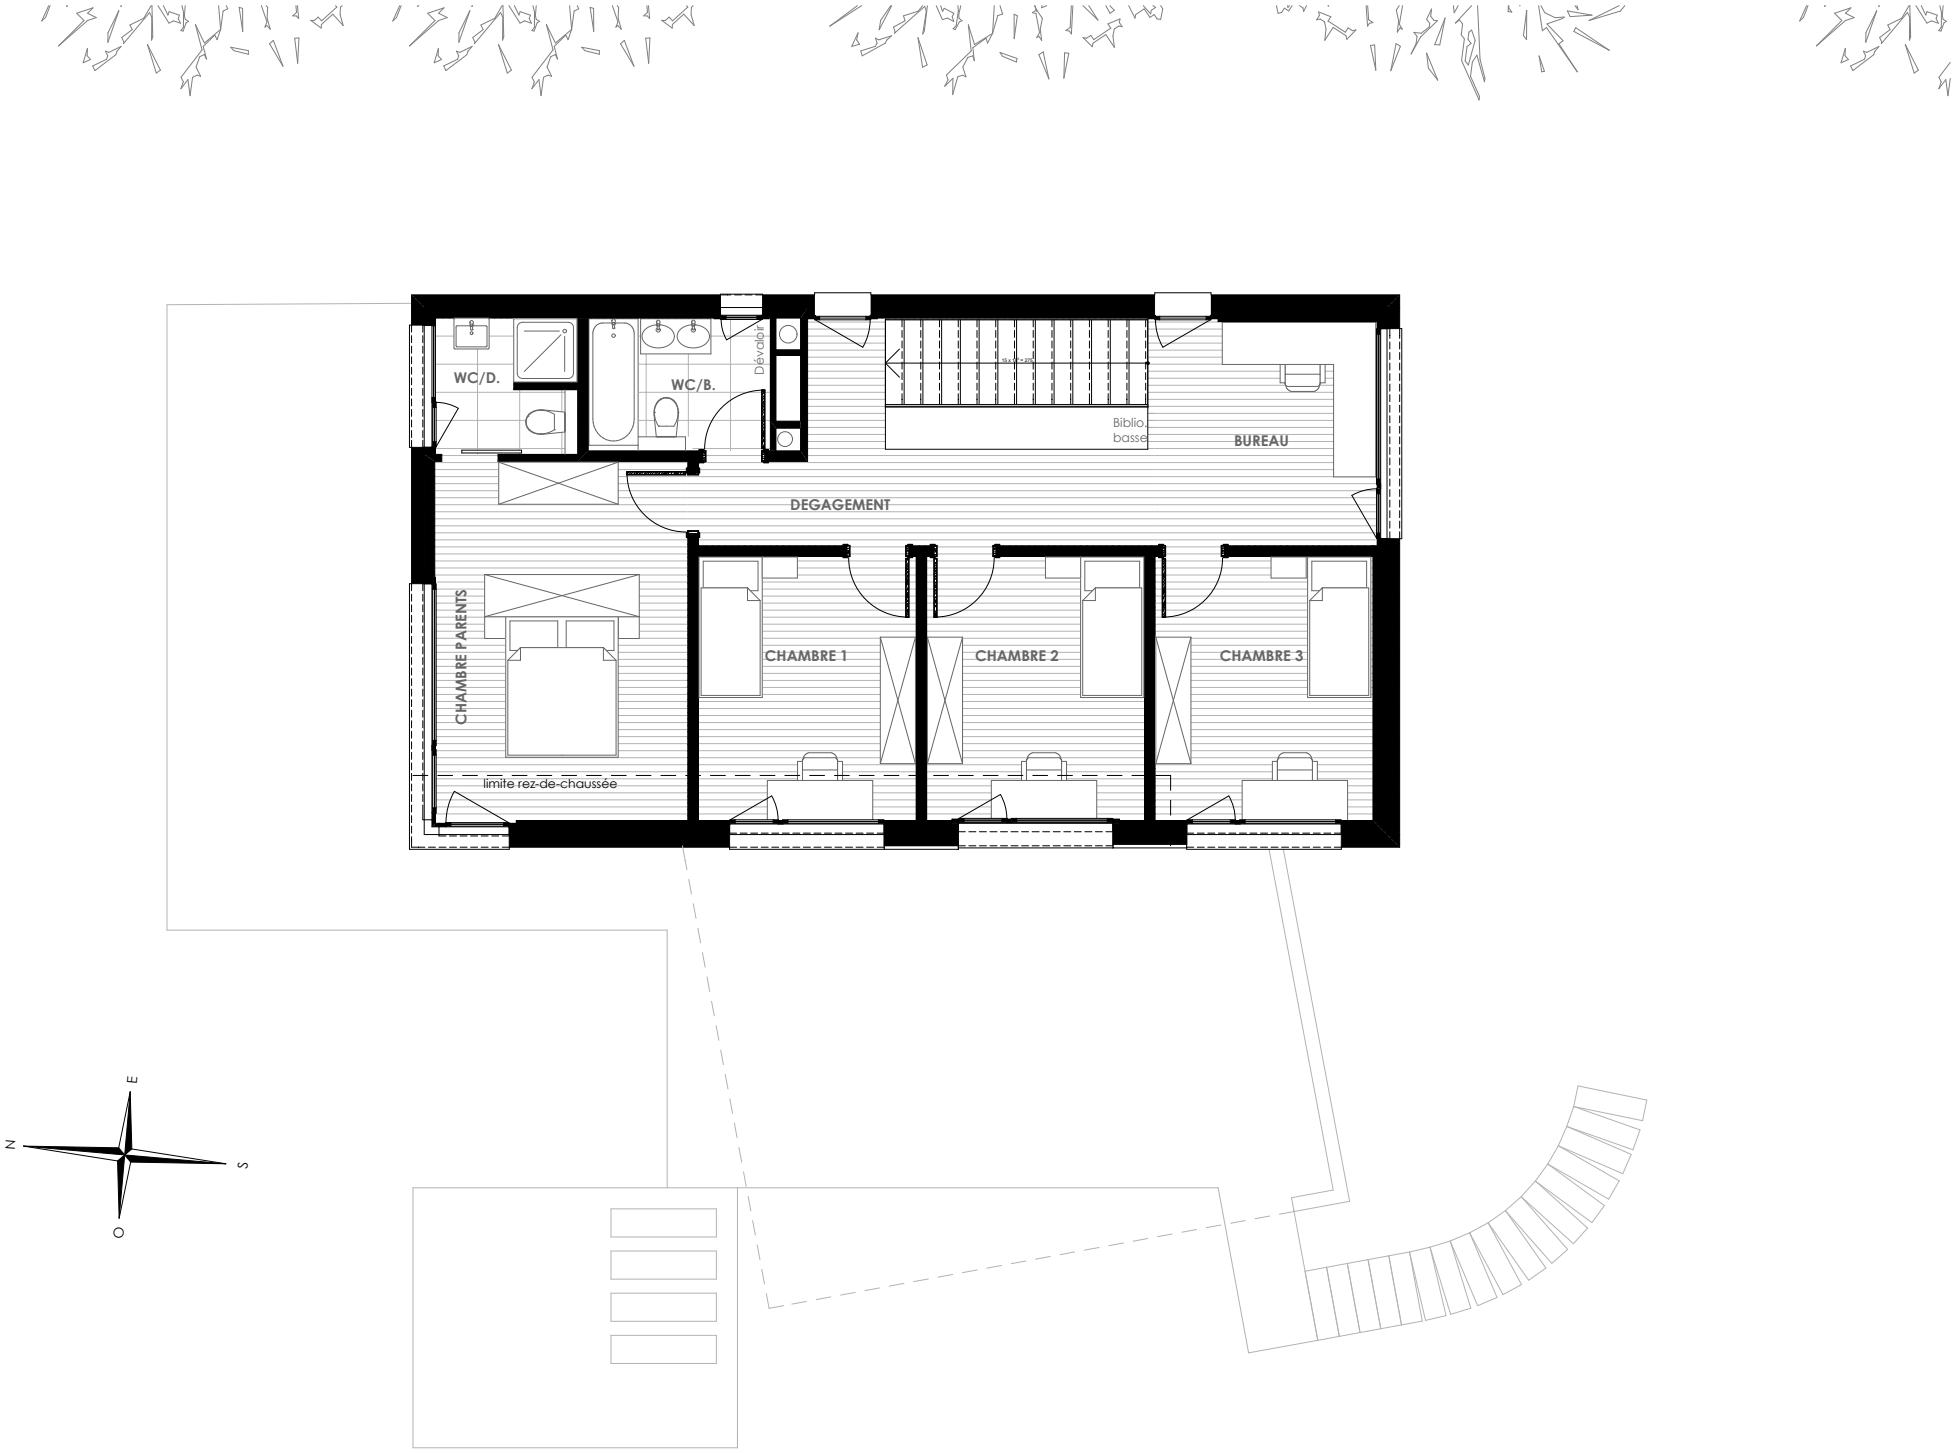
WC/D.
WC/B.
Dévalo
Biblio.
basse
BUREAU
DEGAGEMENT
CHAMBRE PARENTS
CHAMBRE 1
CHAMBRE 2
CHAMBRE 3
limite rez-de-chaussée
E
N
S
O